


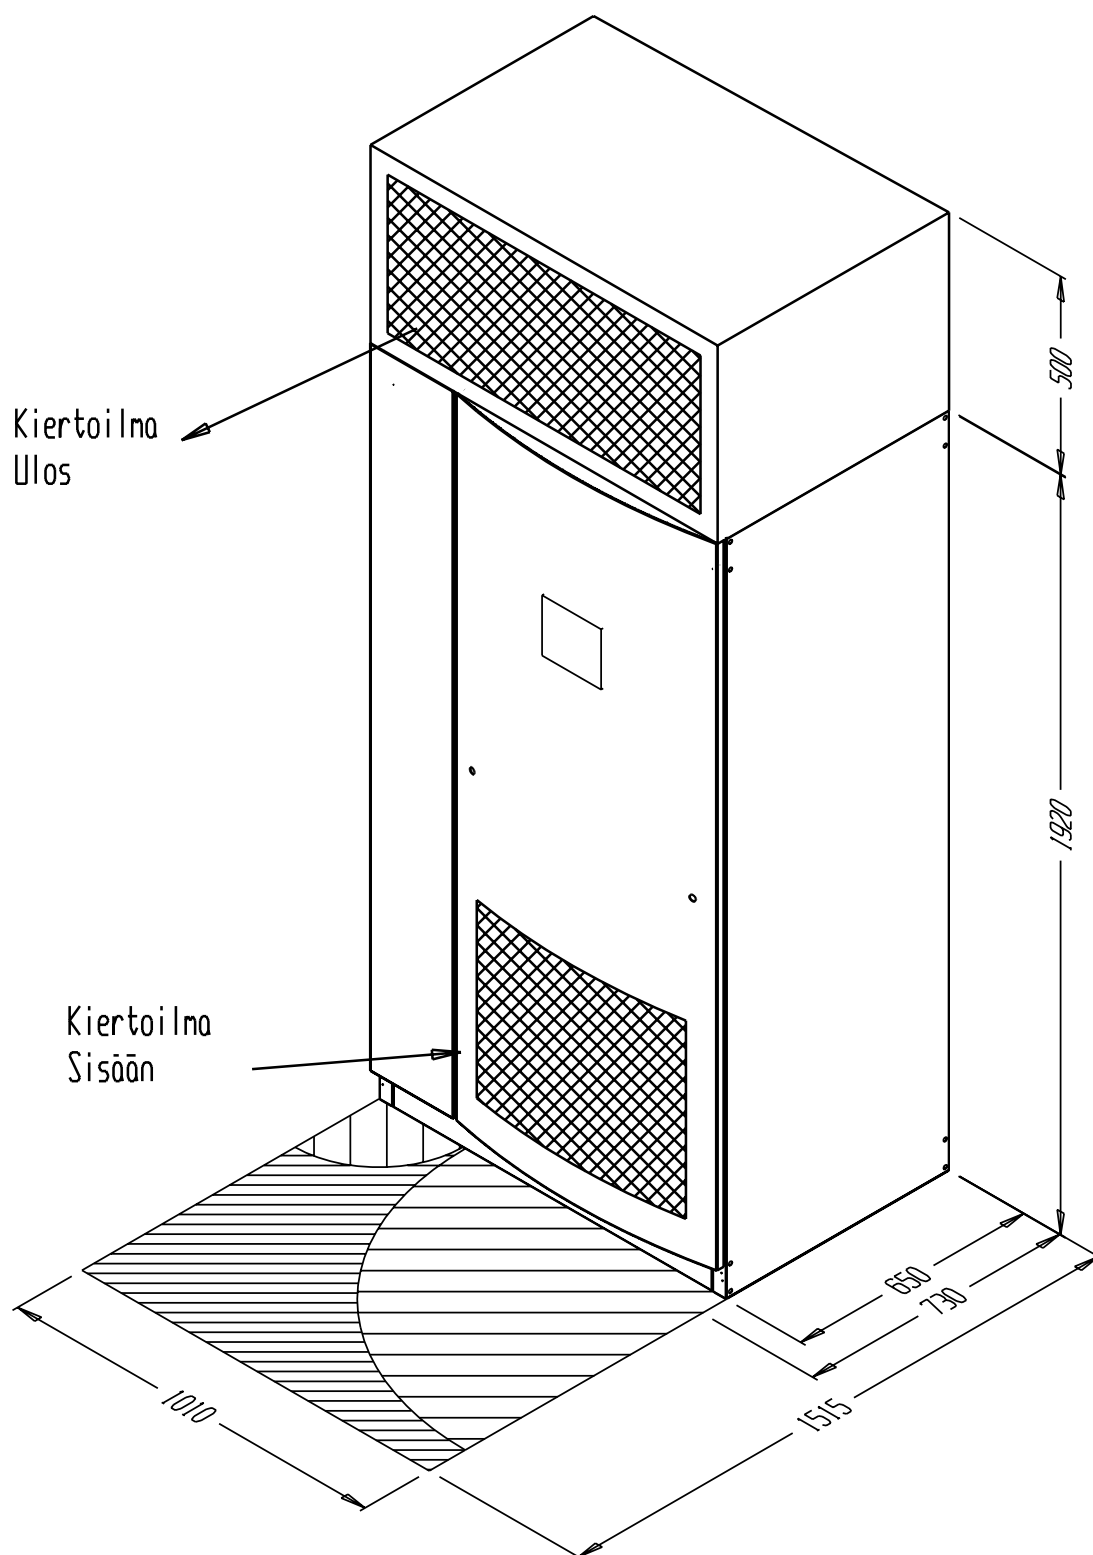

X	K000000		1	20000000	KIELI TUNNUS
OSA	MISTA	ERITTELY: RAAKA-AINE, LAJI, VARI...	KPL	K000I	
SUHDE 1:17	TA	CWUC 40-70			Chiller-CAD/A4
PVM	SUUN.				
PVM 08 04 02	PIIR. JW				M- FILMI
PVM	HYV.	KORVAA	KORVATTU	MUUTOS	